



SITUACIÓN

ESCALA: 1/5.000

El conjunto proyectado se adapta a las edificaciones y calles ya existentes. Se utilizan materiales que se integran en el entorno, acordes con las actuaciones realizadas en las calles anexas. Se busca convertir la calle en un espacio residencial con prioridad peatonal.

PRESUPUESTO DE EJECUCIÓN 486.843,16 € (CON IVA)

	Existente	Proyectado
Superficie de calzada (carril + aparcamiento)	1.721,36 m ²	1.201,57 m ²
Superficie de acera	1.157,15 m ²	1.676,94 m ²
Superficie total de actuación	2.878,51 m ²	2.878,51 m²



Losa 60x40 cm



Acanalada 40x40 cm




Abotonada 20x20 cm



Losa 60x40 cm




Hormigón lavado

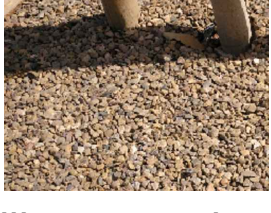

Gravilla con resina

SECCIÓN TIPO EXISTENTE


ANCHO CALLE < 8 m

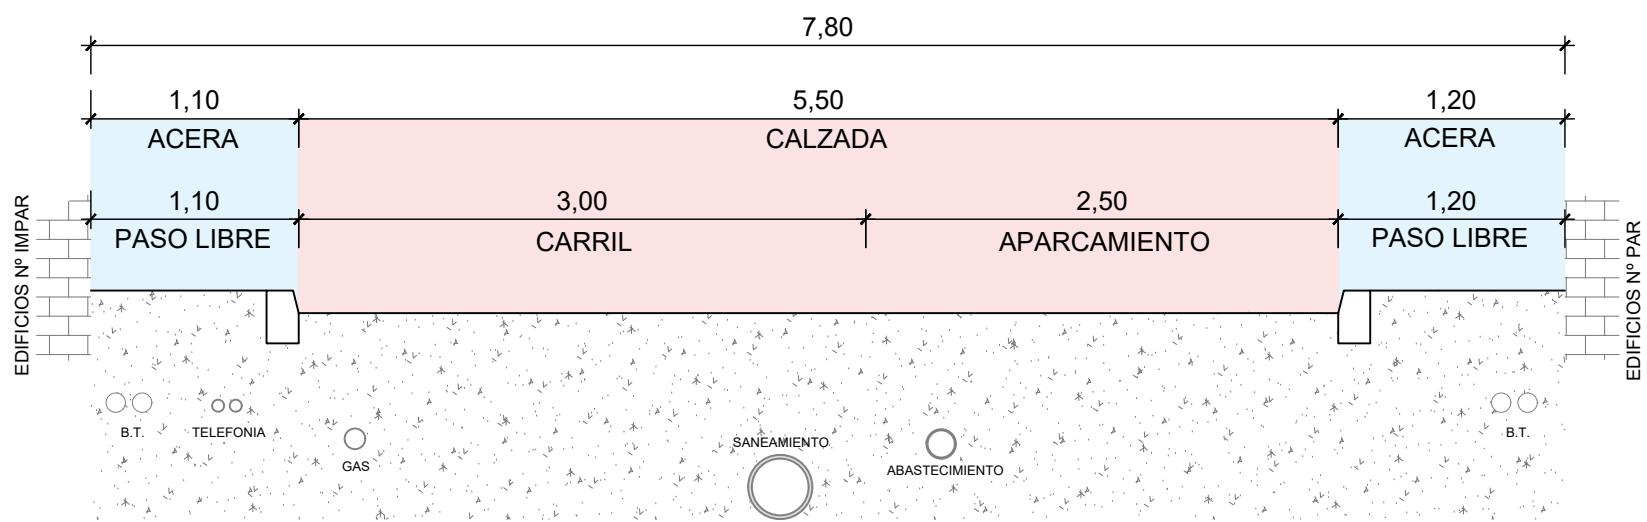

ESCALA 1/40


SECCIÓN TIPO EXISTENTE

ANCHO CALLE > 8 m

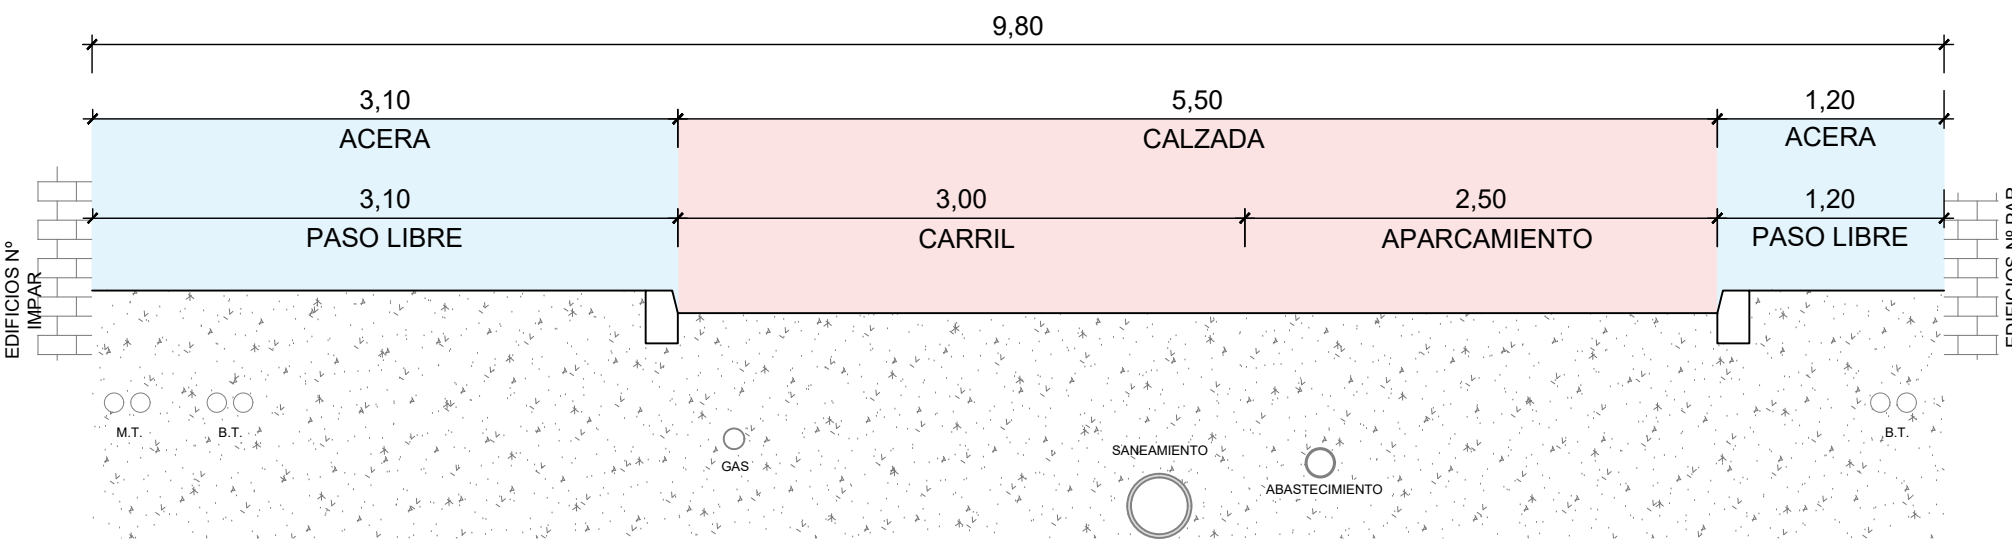


SECCIÓN TIPO PROYECTADA

ANCHO CALLE < 8 m

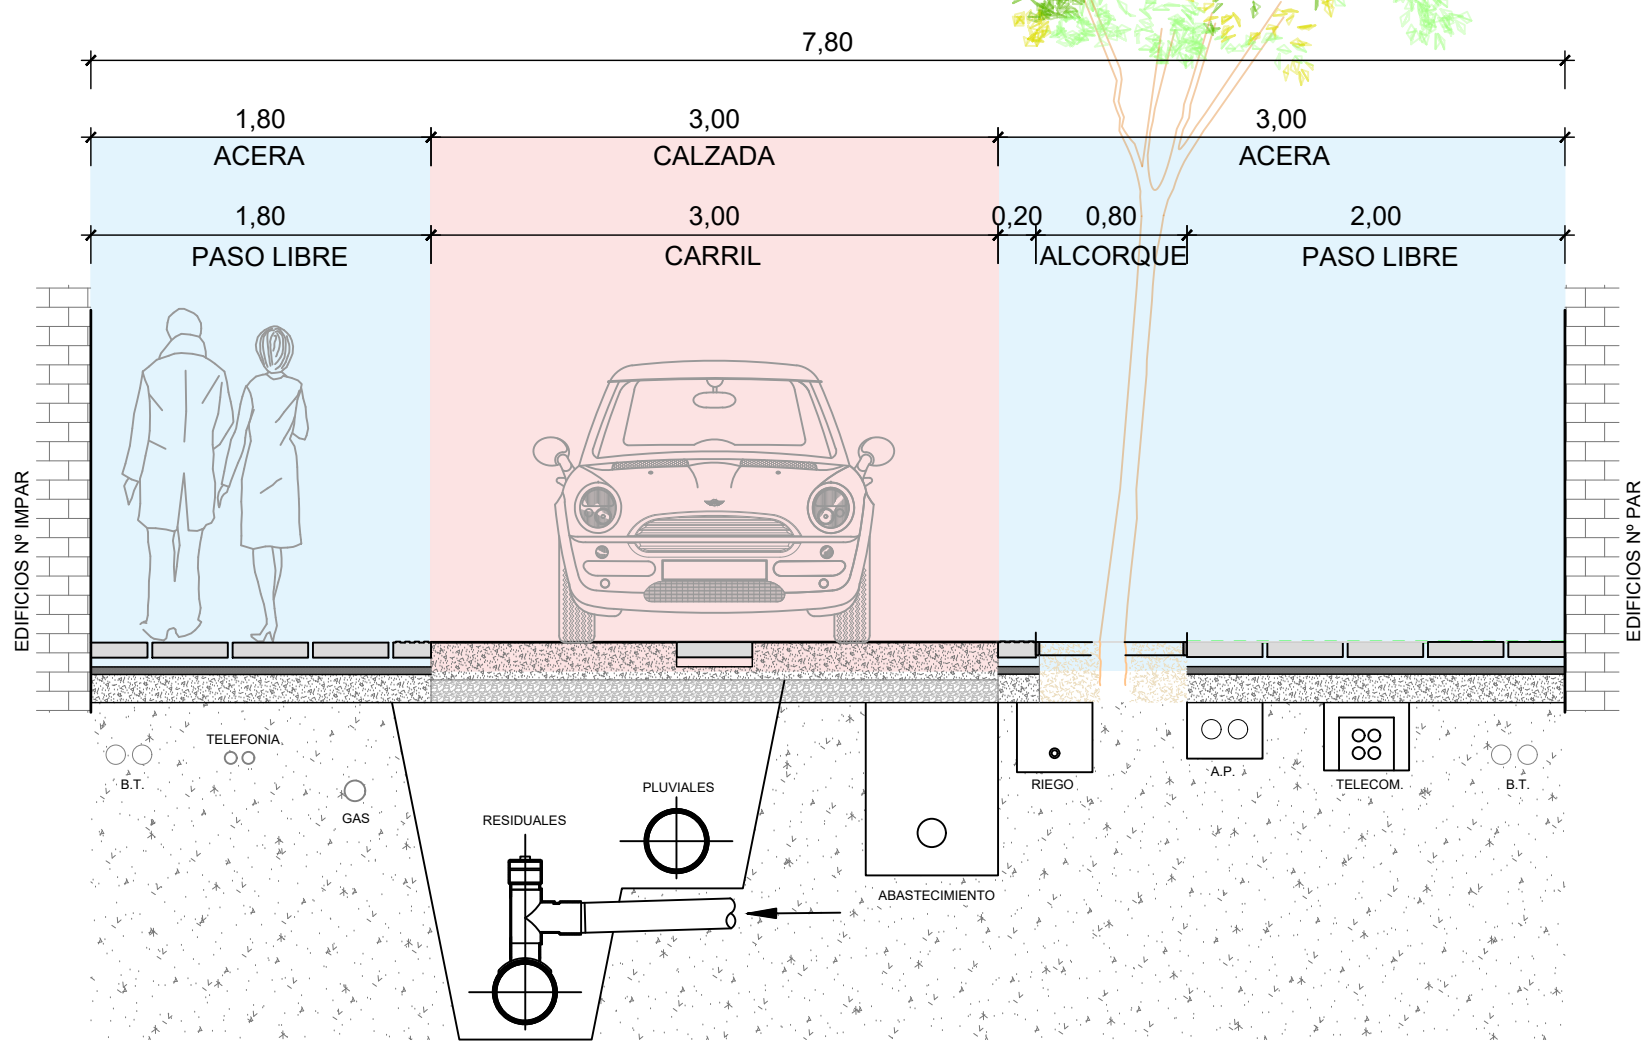

SECCIÓN TIPO PROYECTADA

ANCHO CALLE > 8 m

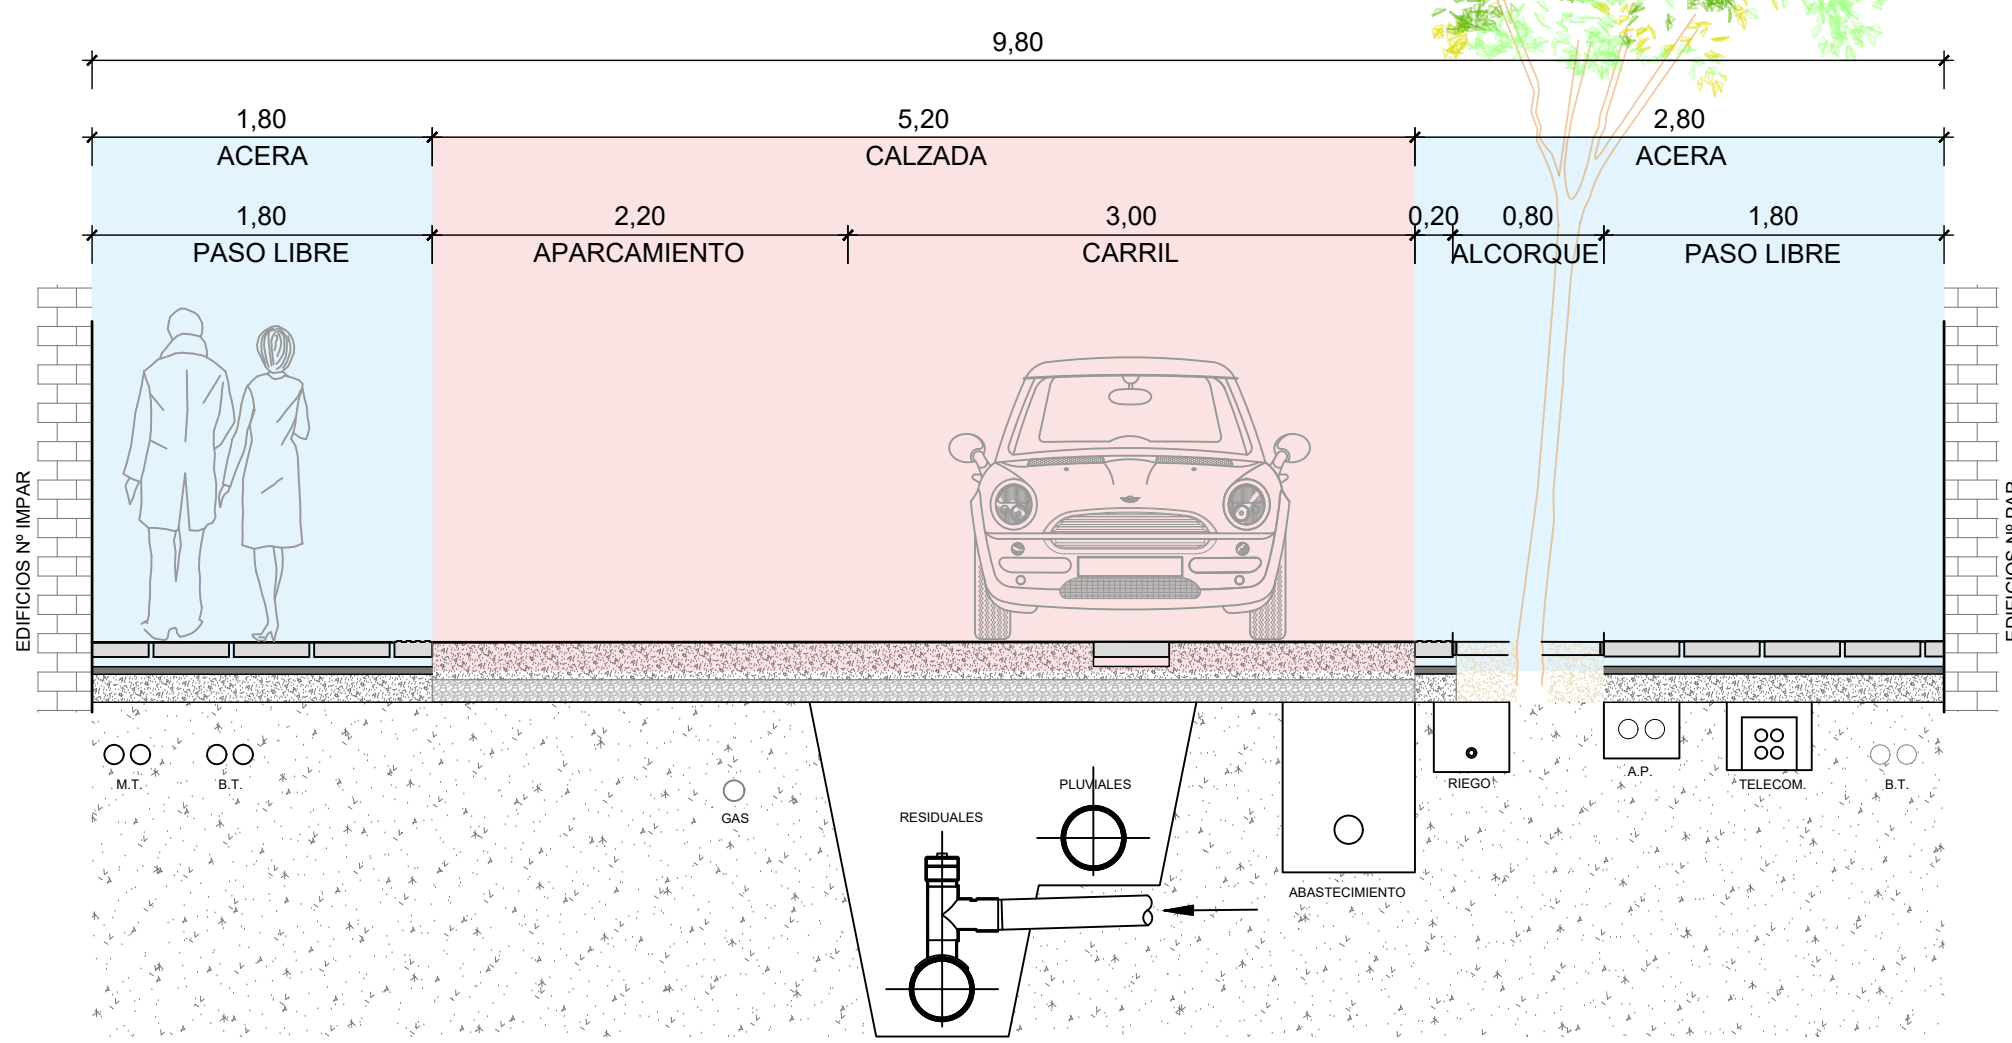

RED DE SANEAMIENTO

Sustitución de la existente unitaria a separativa
Nueva colector de PVC-U 250 mm
Nuevos pozos de registro
Sustitución de acometidas

RED DE DRENAJE

Sustitución de la existente unitaria a separativa
Nuevo colector de PVC-U 315 mm
Nuevos pozos de registro
Sumideros sifónicos

RED DE AGUA POTABLE

Sustitución de la existente red de fibrocemento
Nueva tubería de PVC-U 140 mm
Instalación de valvulería
Sustitución de acometidas

CANALIZACIÓN DE TELECOMUNICACIONES

Instalación de nueva canalización
PVC 63 mm

ALUMBRADO PÚBLICO

Sustitución de luminarias por nueva instalación
14 nuevos puntos de luz LED
Altura de 6 m
Separación 24 m

ELECTRICIDAD

Soterramiento de cruces

MOBILIARIO URBANO Y SEÑALIZACIÓN

Nuevos bancos, papeleras e hitos
Nueva señalización vertical y horizontal

PLANTA PROYECTADA

ESCALA 1/350

