




### SITUACIÓN

Calle Venezuela (Utebo, Zaragoza)


ESCALA: 1/5.000

El conjunto proyectado se adapta a las edificaciones y calles ya existentes. Se utilizan materiales que se integran en el entorno, acordes con las actuaciones realizadas en las calles cercanas. Se busca convertir la calle en un espacio residencial con prioridad peatonal.

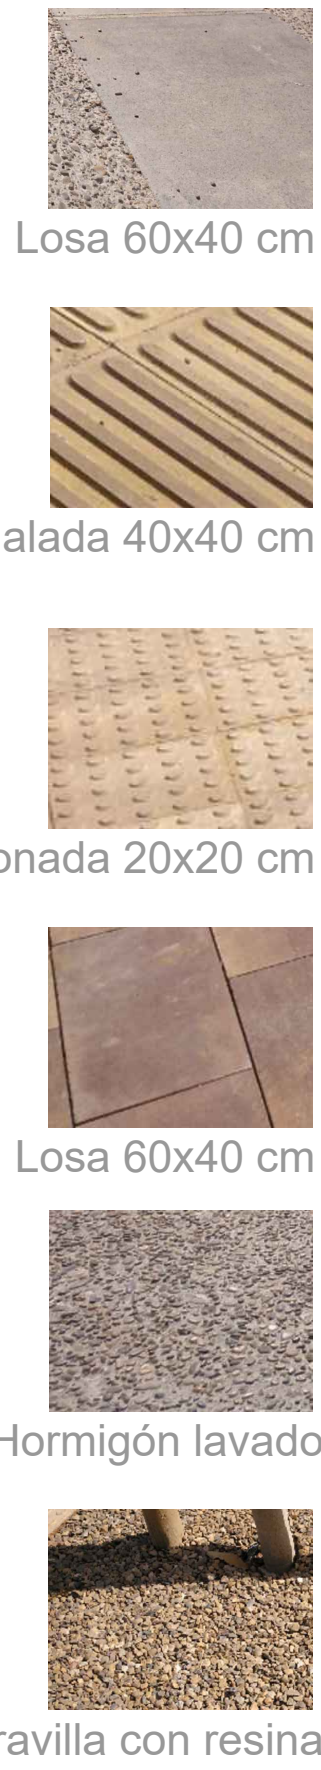


### SECCIÓN TIPO EXISTENTE AVDA ZARAGOZA-PABLO SERRANO


ESCALA 1/40

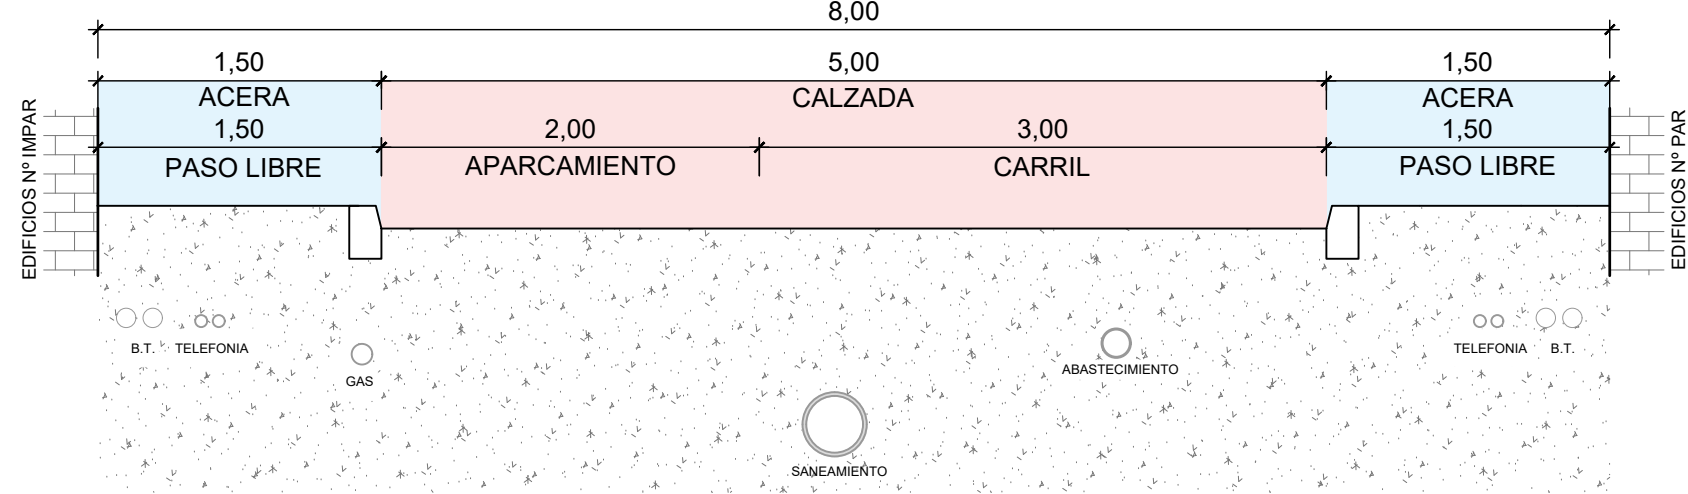


### SECCIÓN TIPO PROYECTADA AVDA ZARAGOZA-PABLO SERRANO

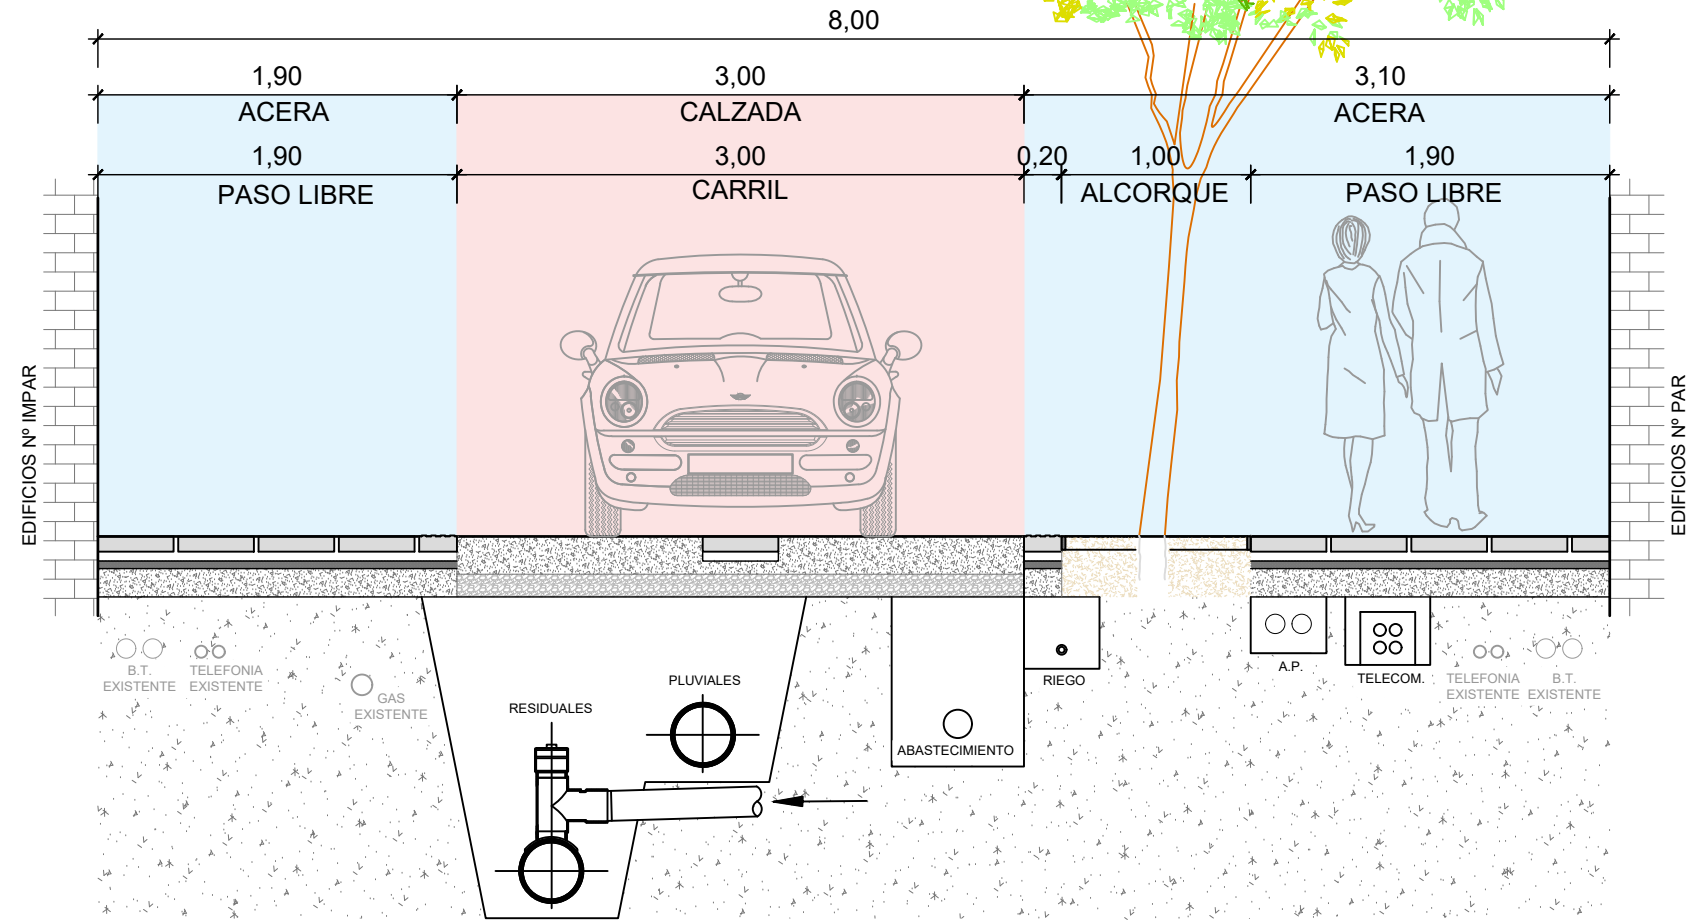

### SECCIÓN TIPO EXISTENTE PABLO SERRANO-AVDA NAVARRA

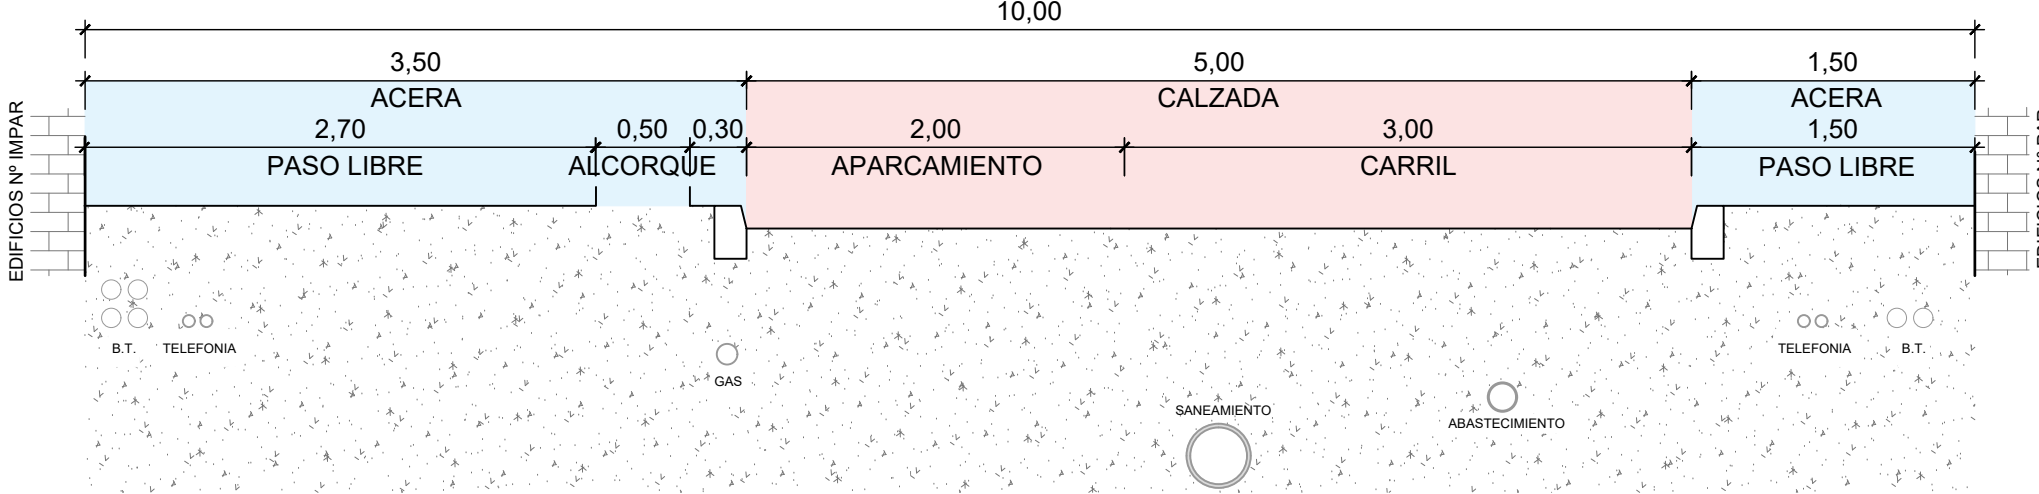


### SECCIÓN TIPO PROYECTADA AVDA ZARAGOZA-PABLO SERRANO

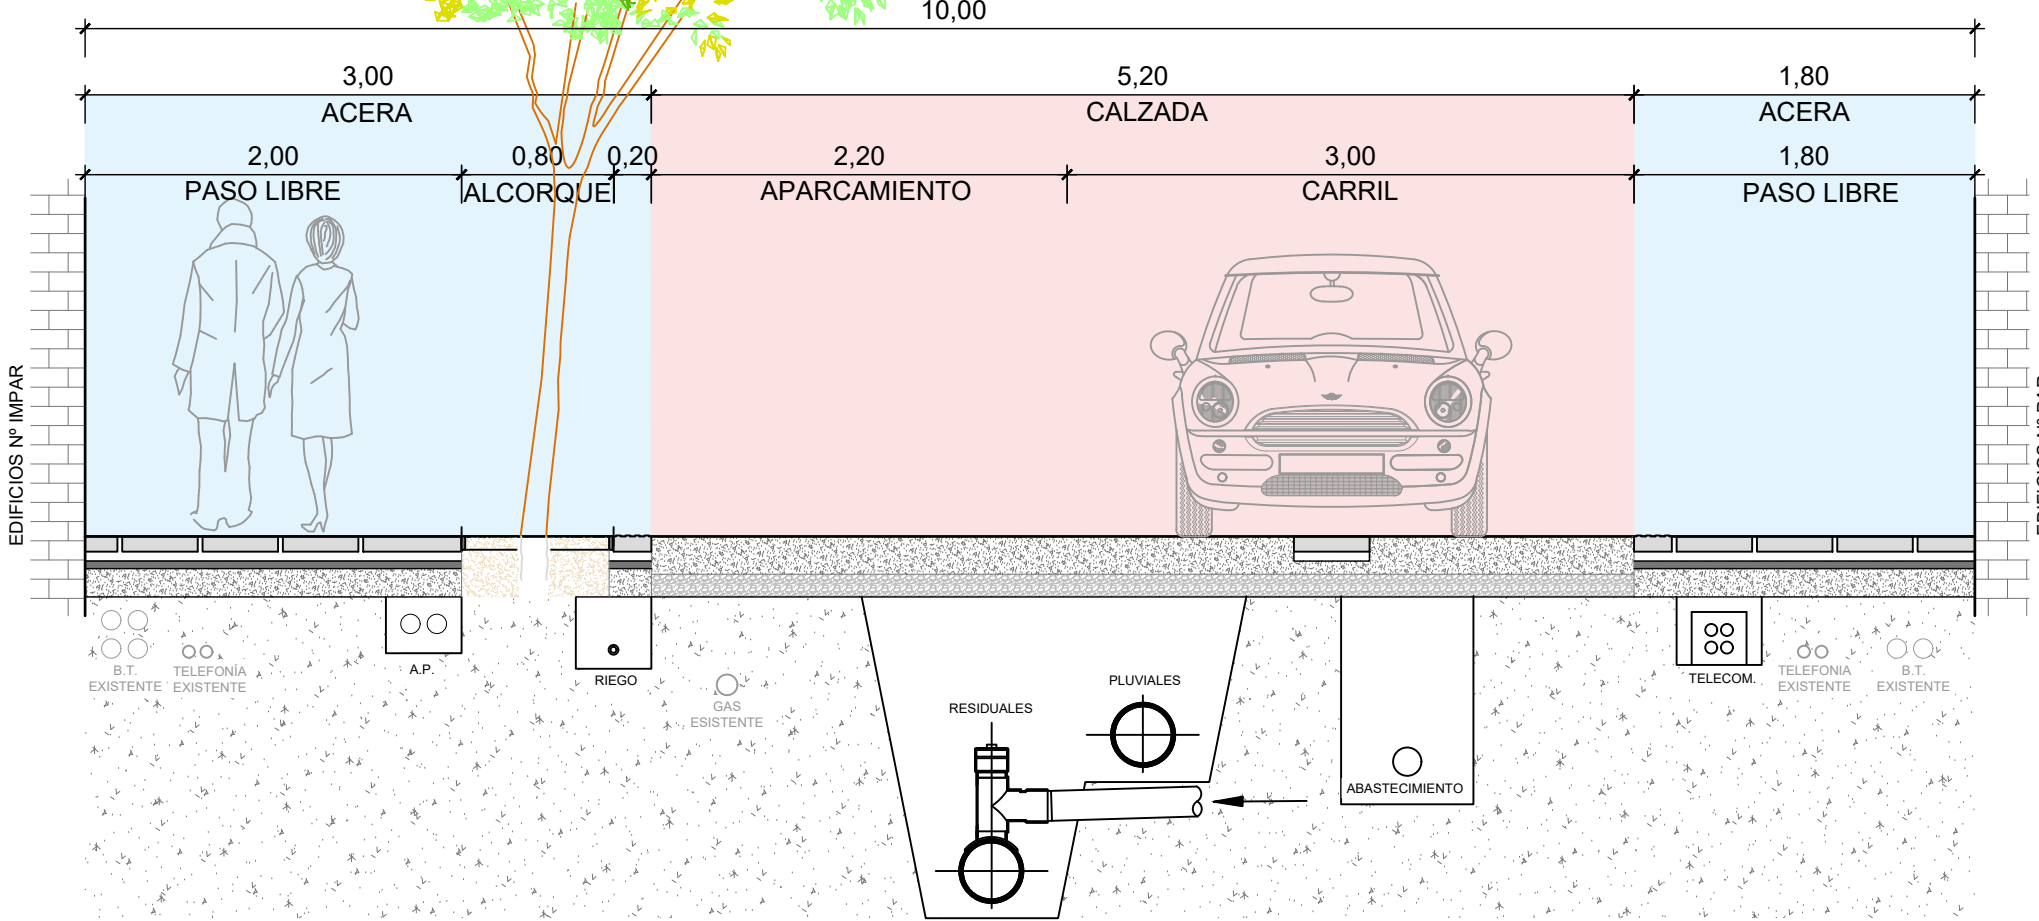

### PLANTA PROYECTADA

ESCALA 1/300

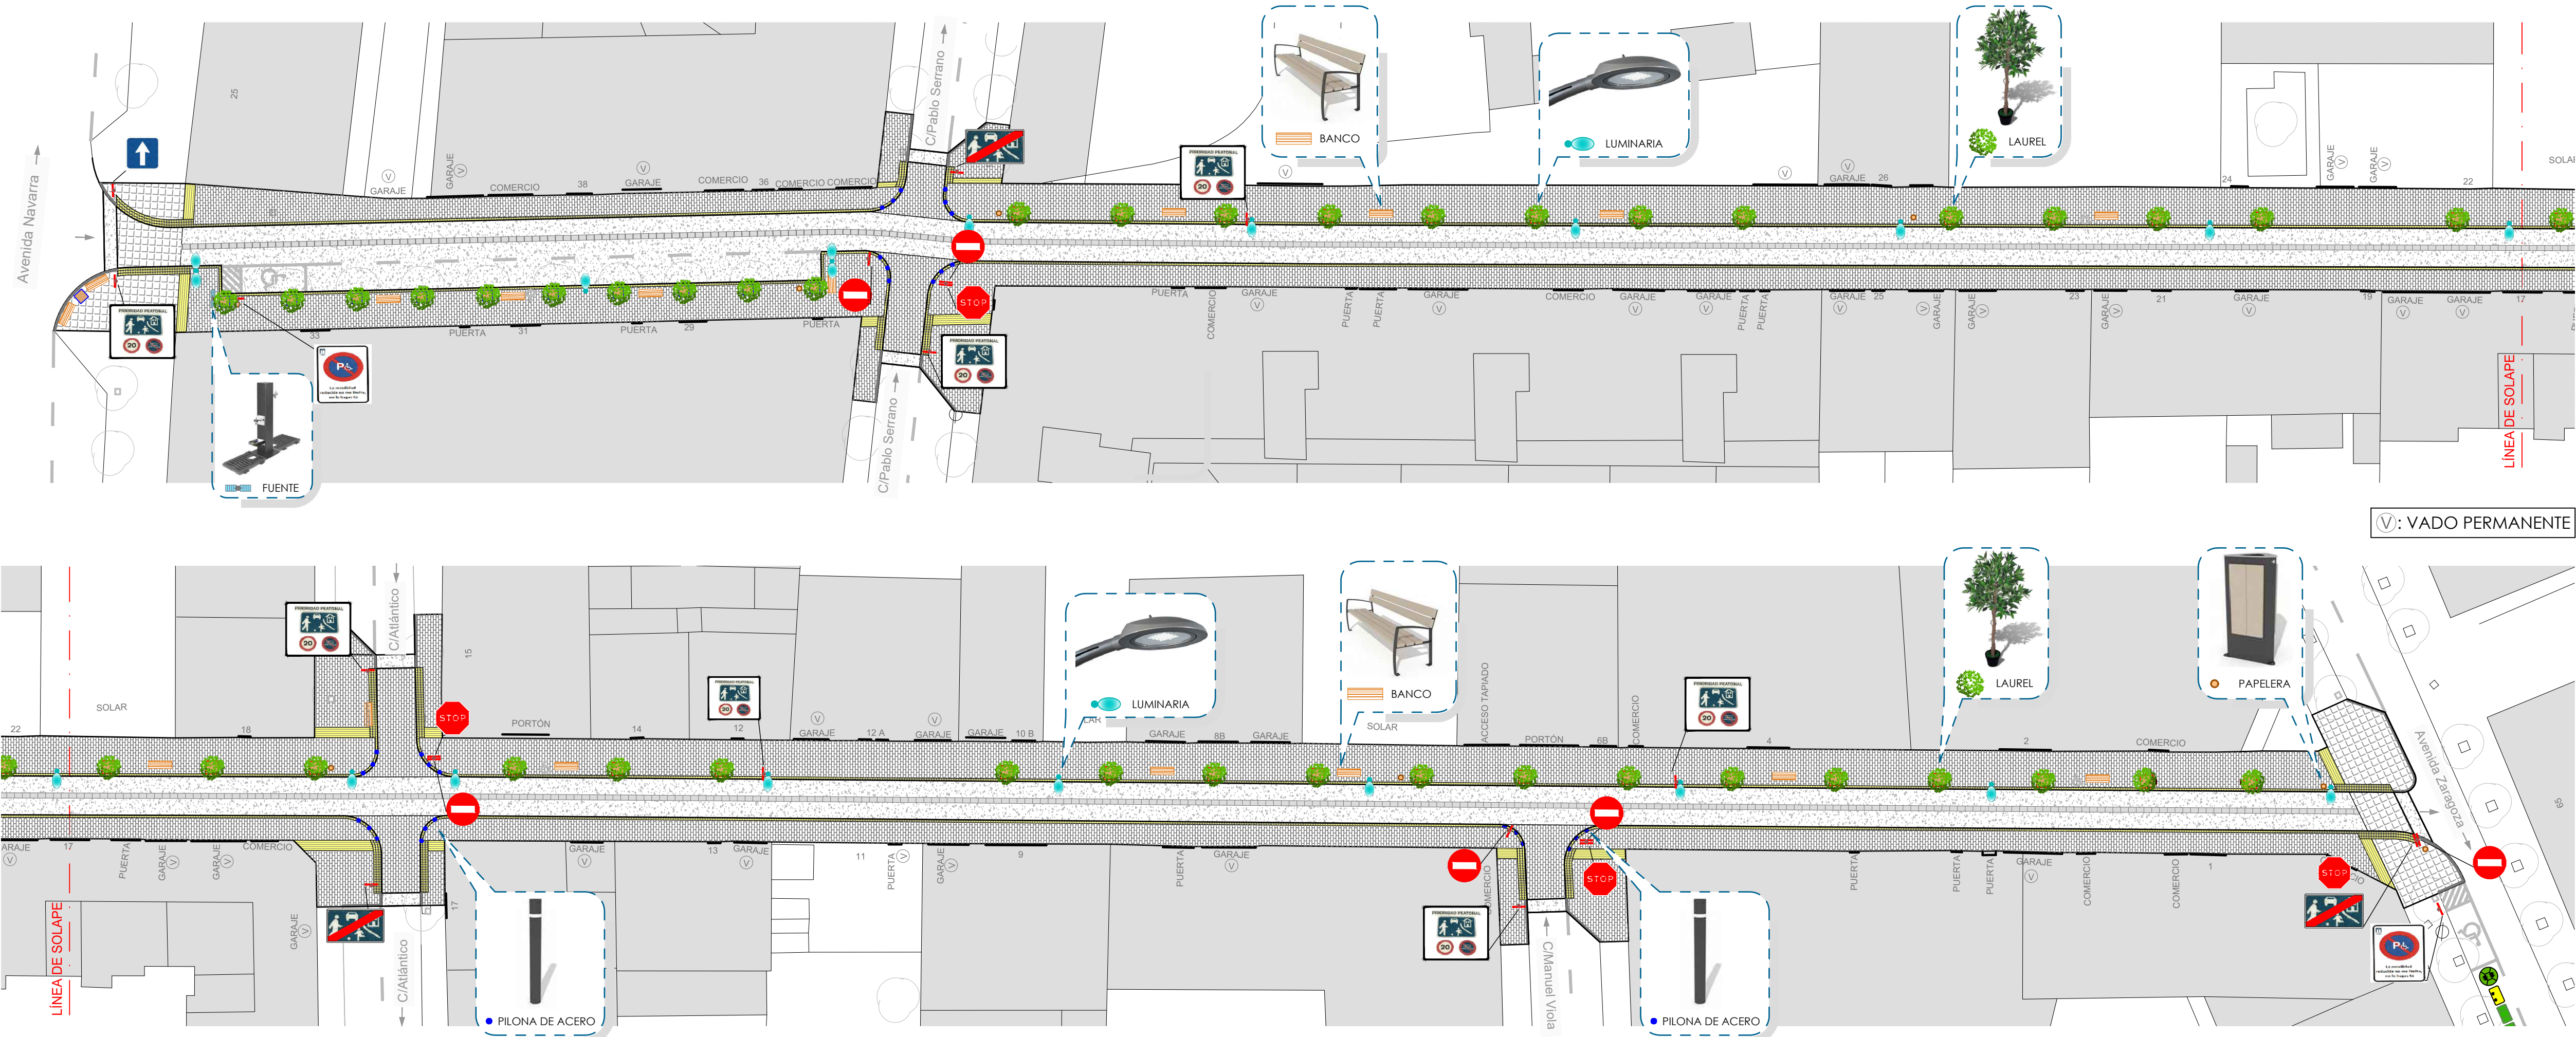

### PRESUPUESTO DE EJECUCIÓN 561.717,04 € (CON IVA)

|                                               | Existente   | Proyectado  |
|-----------------------------------------------|-------------|-------------|
| Superficie de calzada (carril + aparcamiento) | 2.086,06 m² | 1.335,73 m² |
| Superficie de acera                           | 1.326,45 m² | 2.076,78 m² |
| Superficie total de actuación                 | 3.412,51 m² | 3.412,51 m² |

#### RED DE SANEAMIENTO

Sustitución de la existente unitaria a separativa  
Nueva colector de PVC-U 250 mm  
Nuevos pozos de registro  
Sustitución de acometidas

#### RED DE DRENAJE

Sustitución de la existente unitaria a separativa  
Nuevo colector de PVC-U 315-400-500 mm  
Nuevos pozos de registro  
Sumideros sifónicos

#### RED DE AGUA POTABLE

Instalación de valvulería

#### CANALIZACIÓN DE TELECOMUNICACIONES

Instalación de nueva canalización  
PVC 63 mm

#### ALUMBRADO PÚBLICO

Sustitución de luminarias por nueva instalación  
17 nuevos puntos de luz LED  
Altura de 6 m  
Separación 24 m

#### ELECTRICIDAD

Soterramiento de cruces

#### MOBILIARIO URBANO Y SEÑALIZACIÓN

Nuevos bancos, papeleras, hitos y fuente adaptada  
Nueva señalización vertical y horizontal