



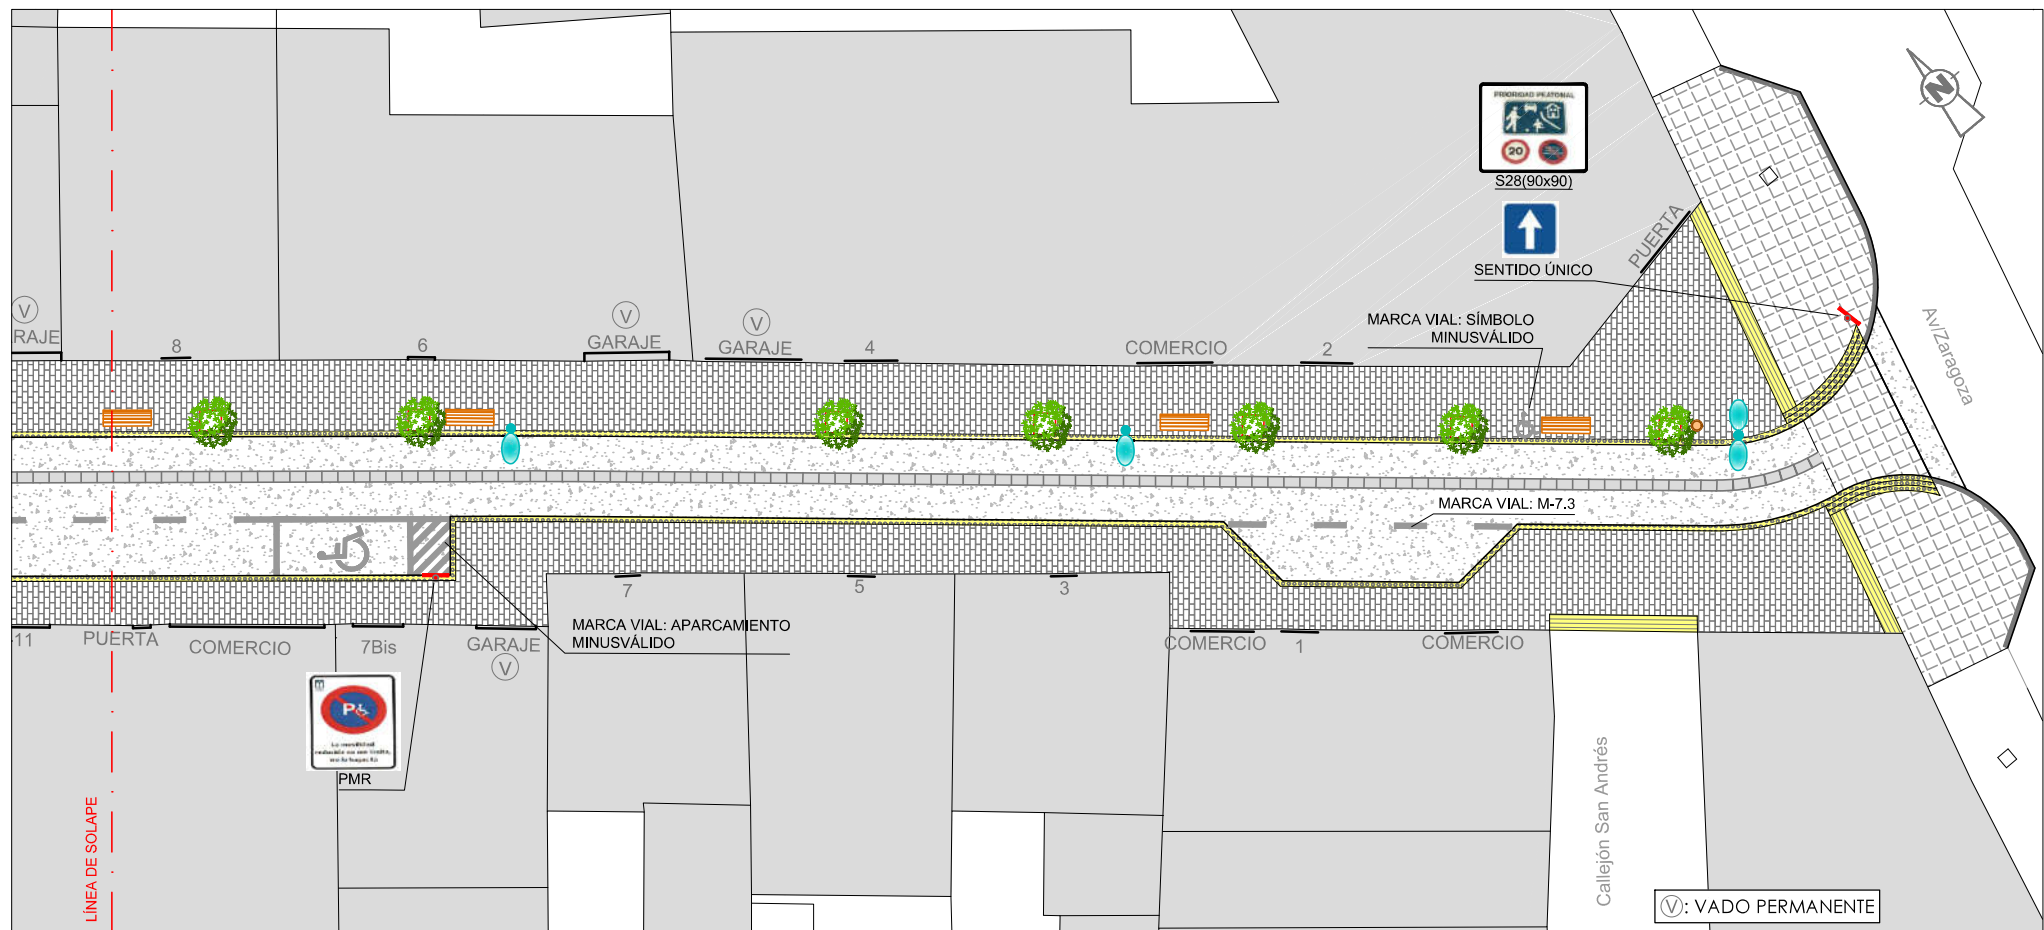


## PLANO GUÍA

ESCALA: 1/5,000


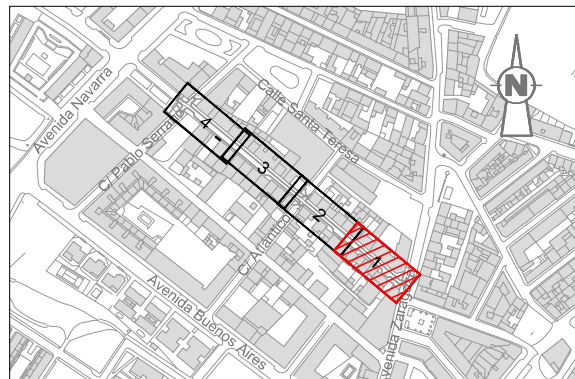





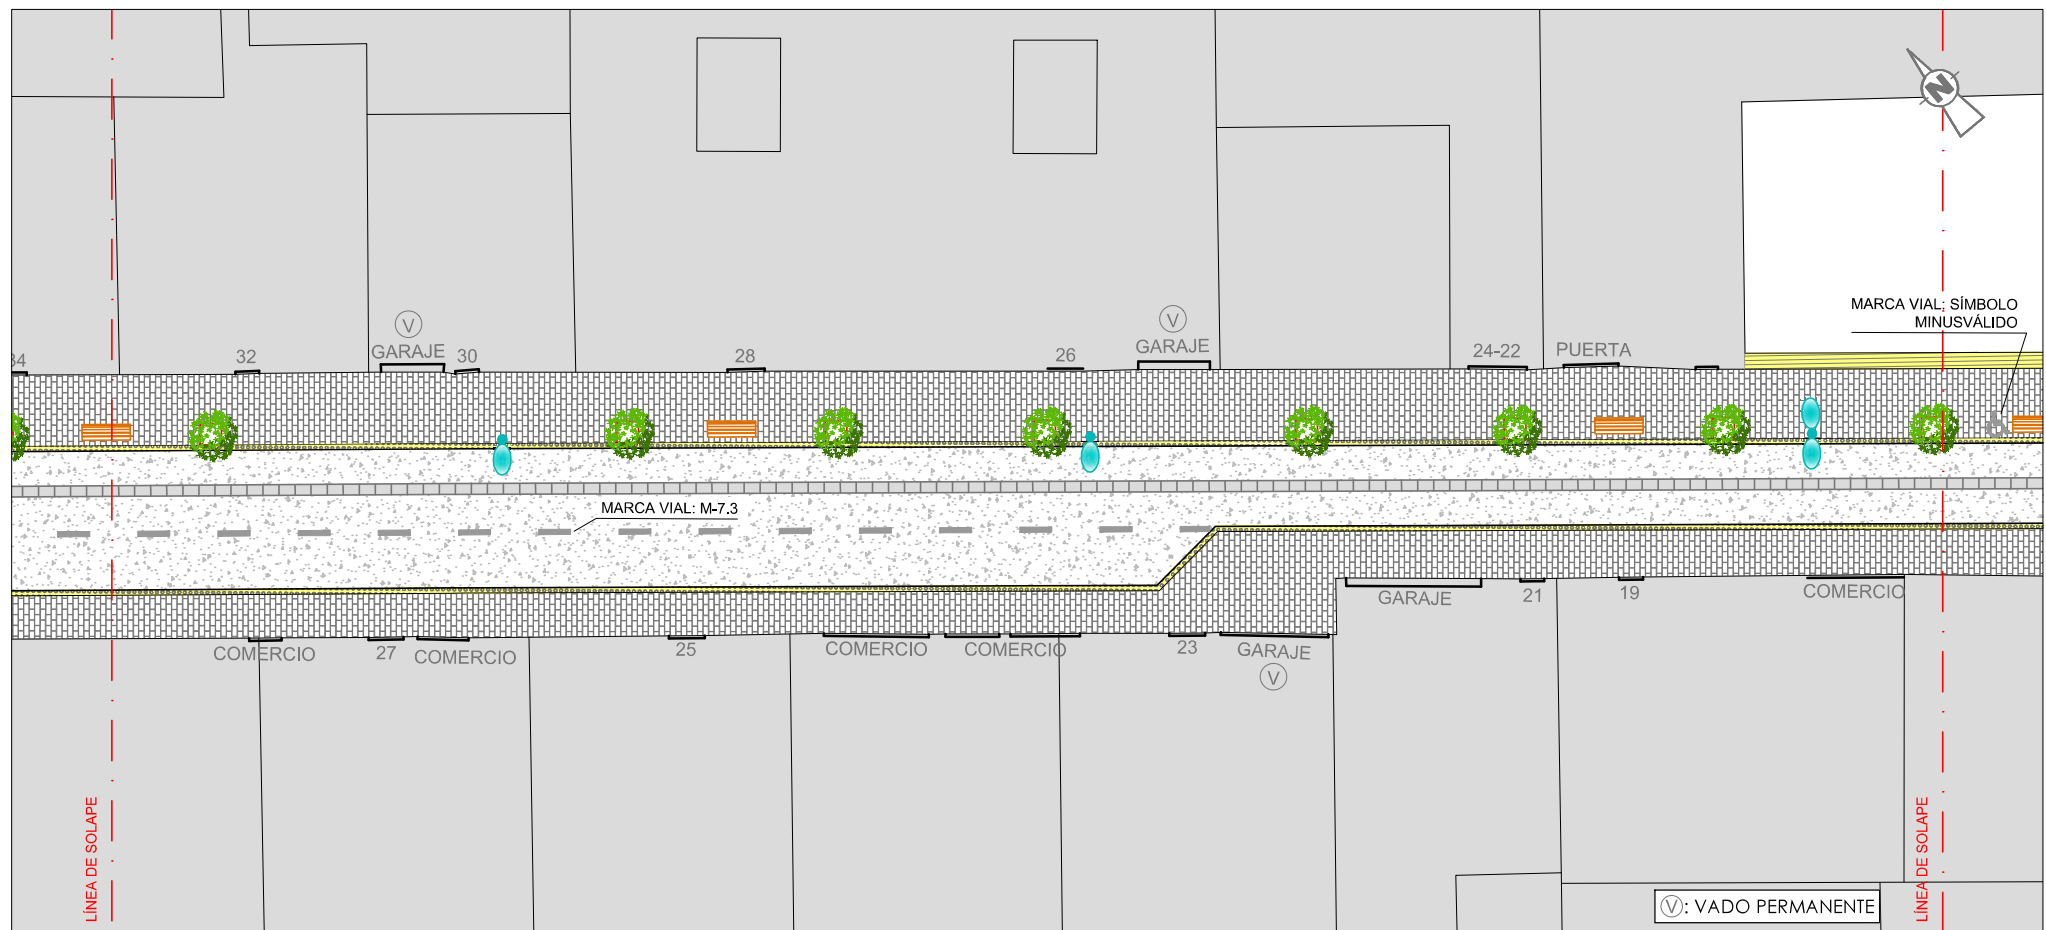

## PLANO GUÍA

ESCALA: 1/5,000

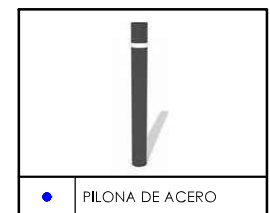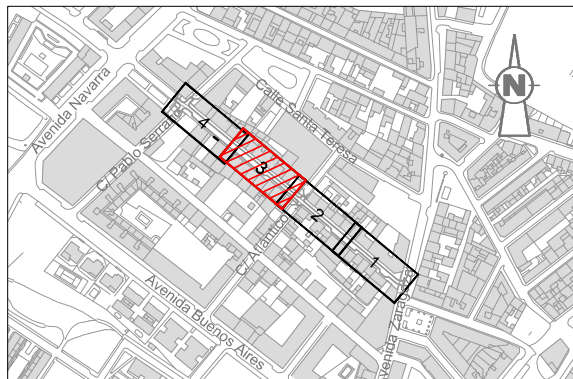

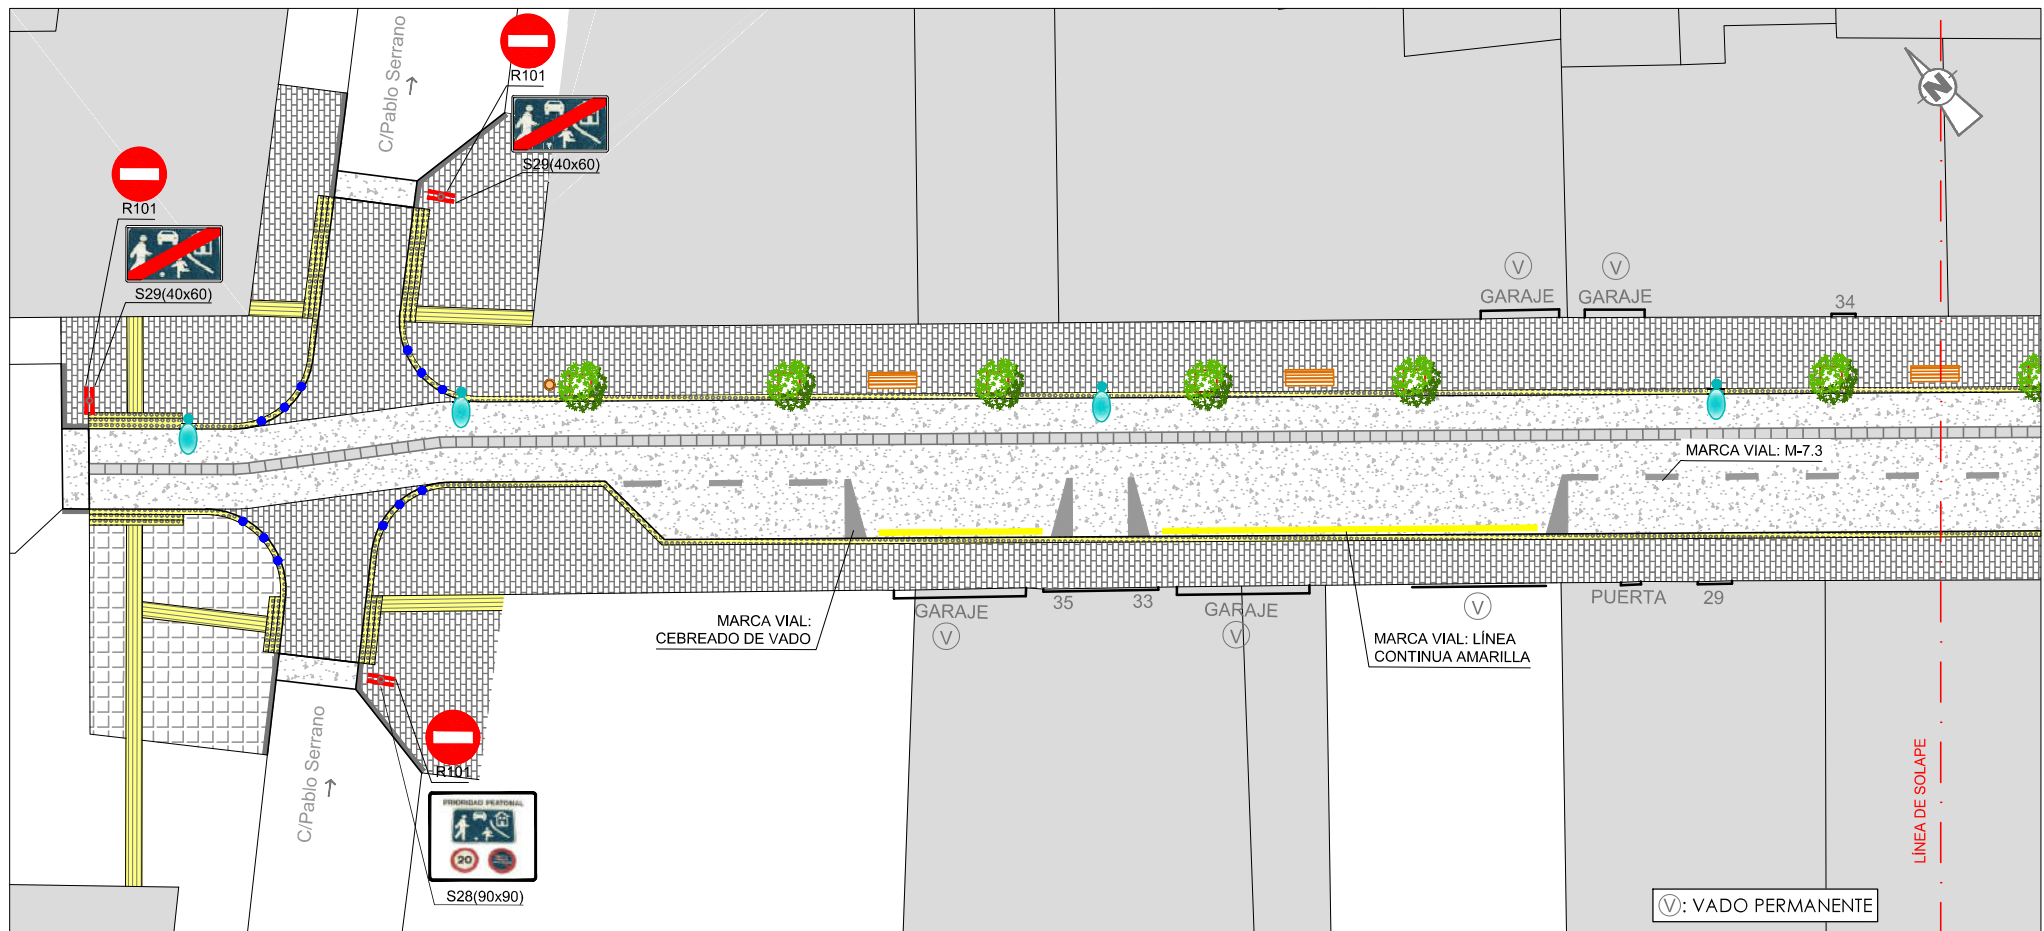

## PLANO GUÍA

ESCALA: 1/5.000

