


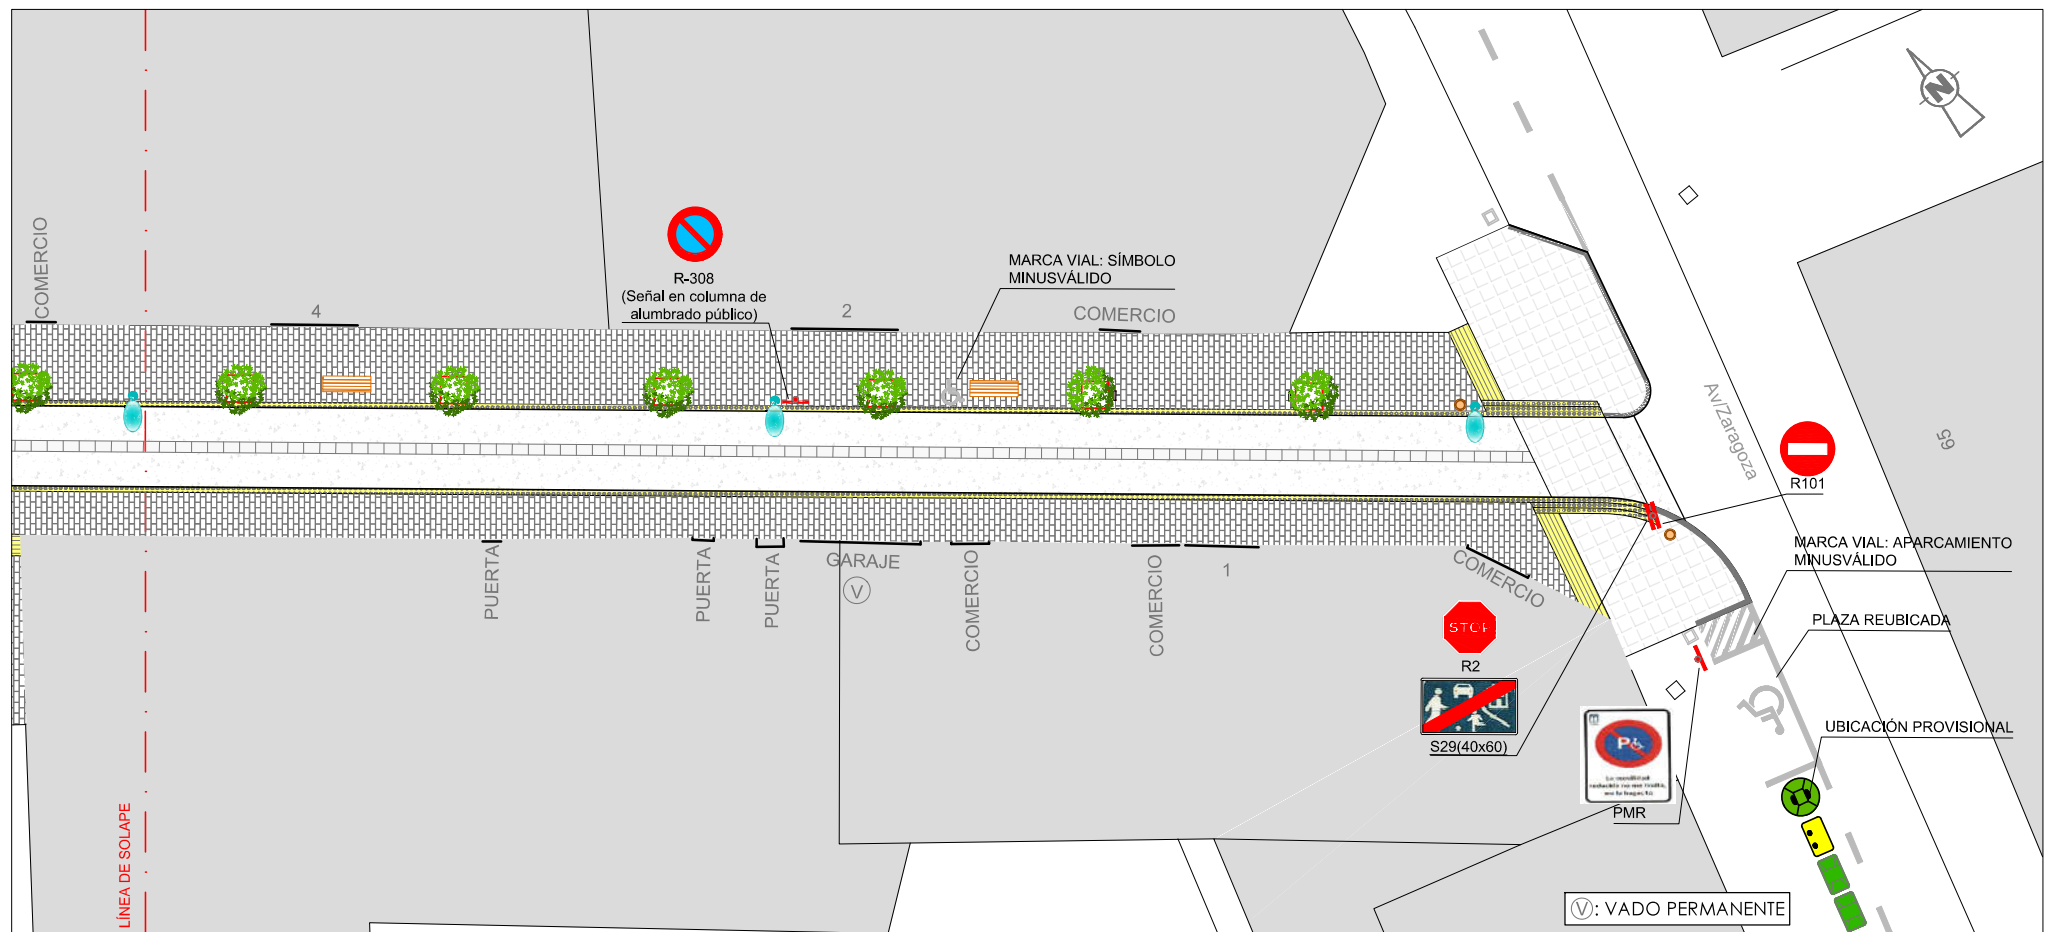


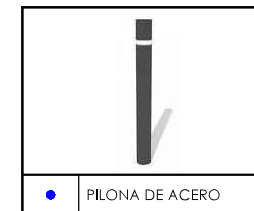

PLANO GUÍA



ESCALA: 1/5.000

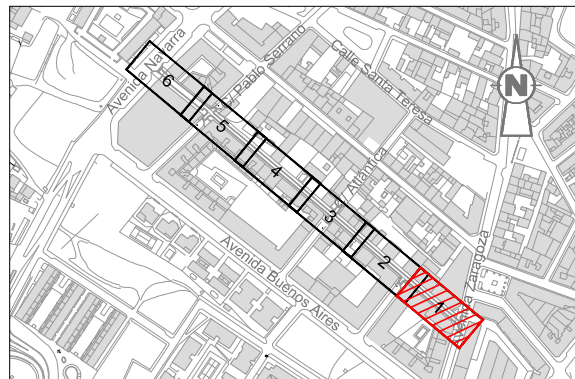


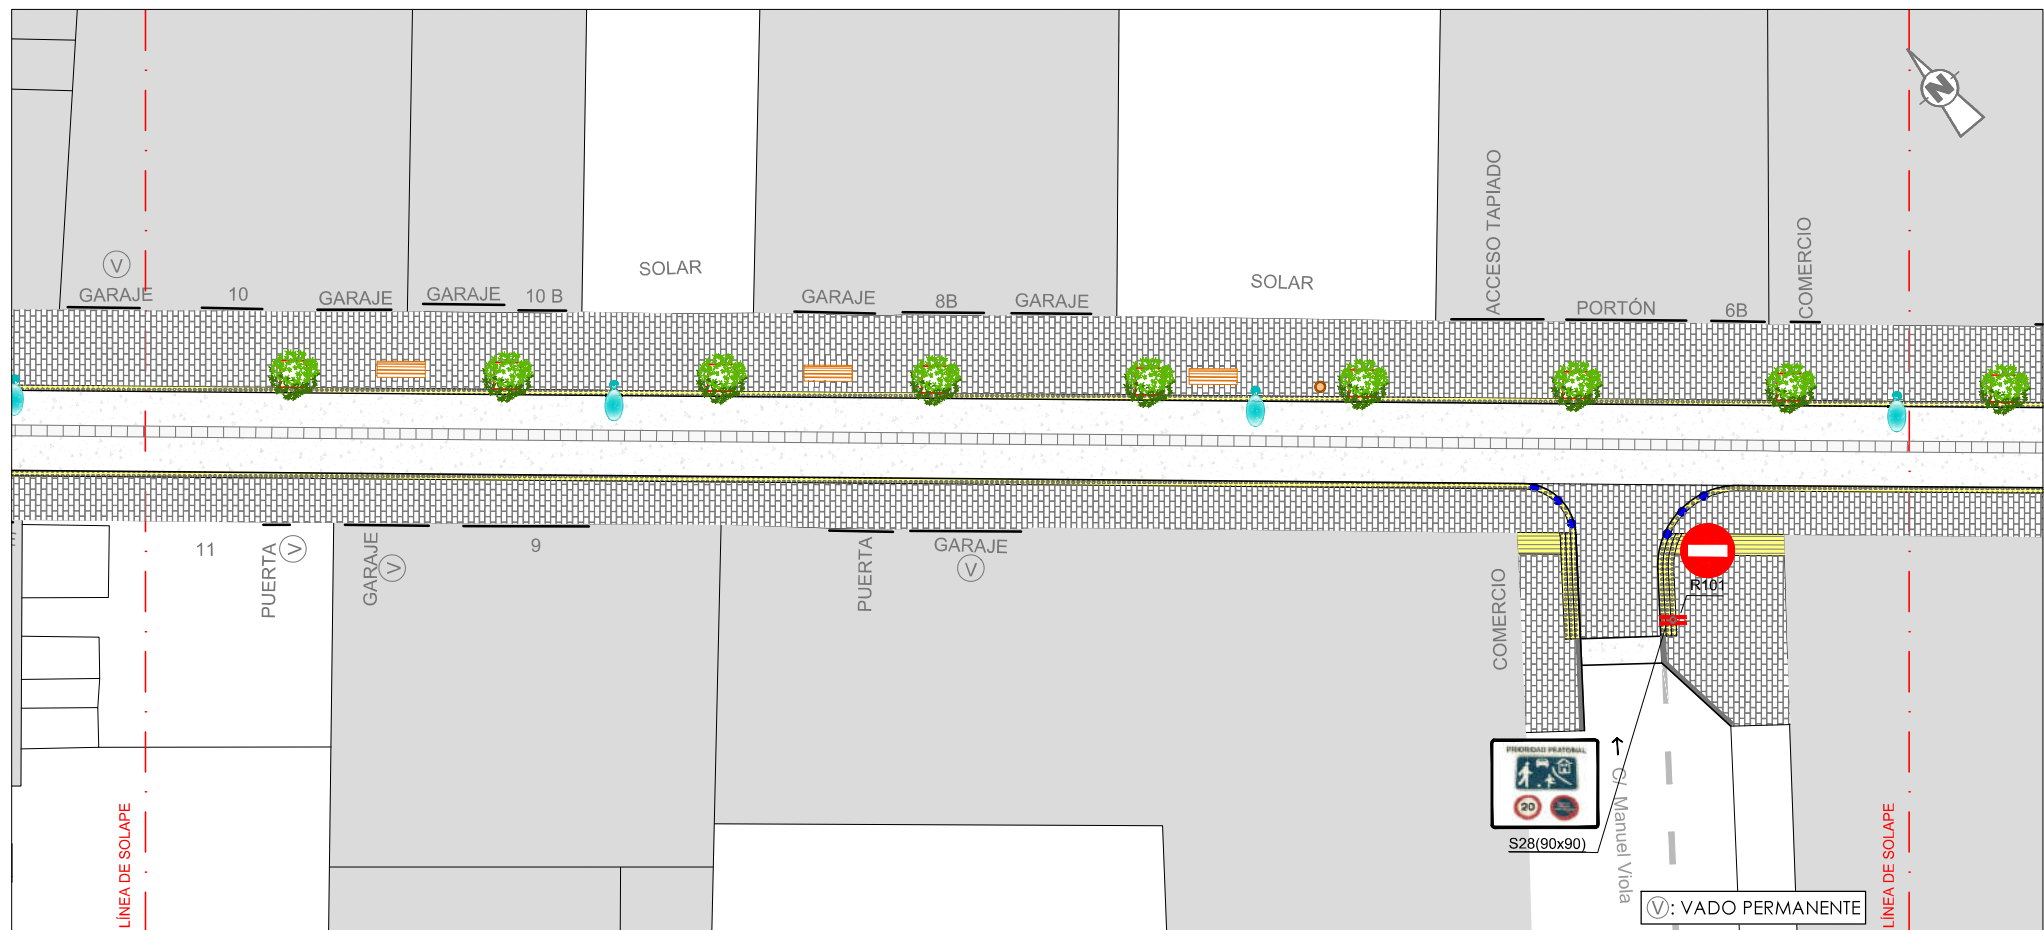

PLANO GUÍA

ESCALA: 1/5.000

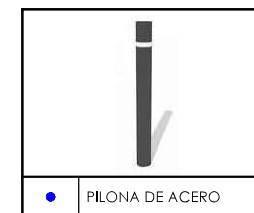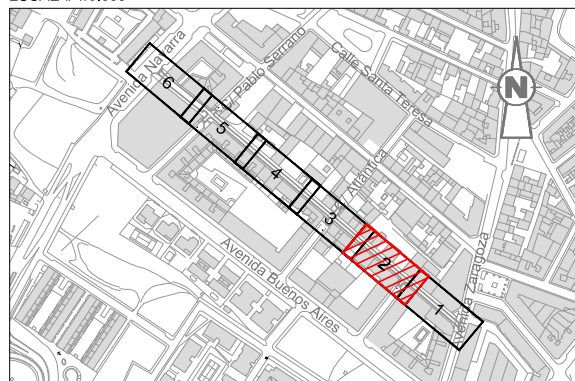

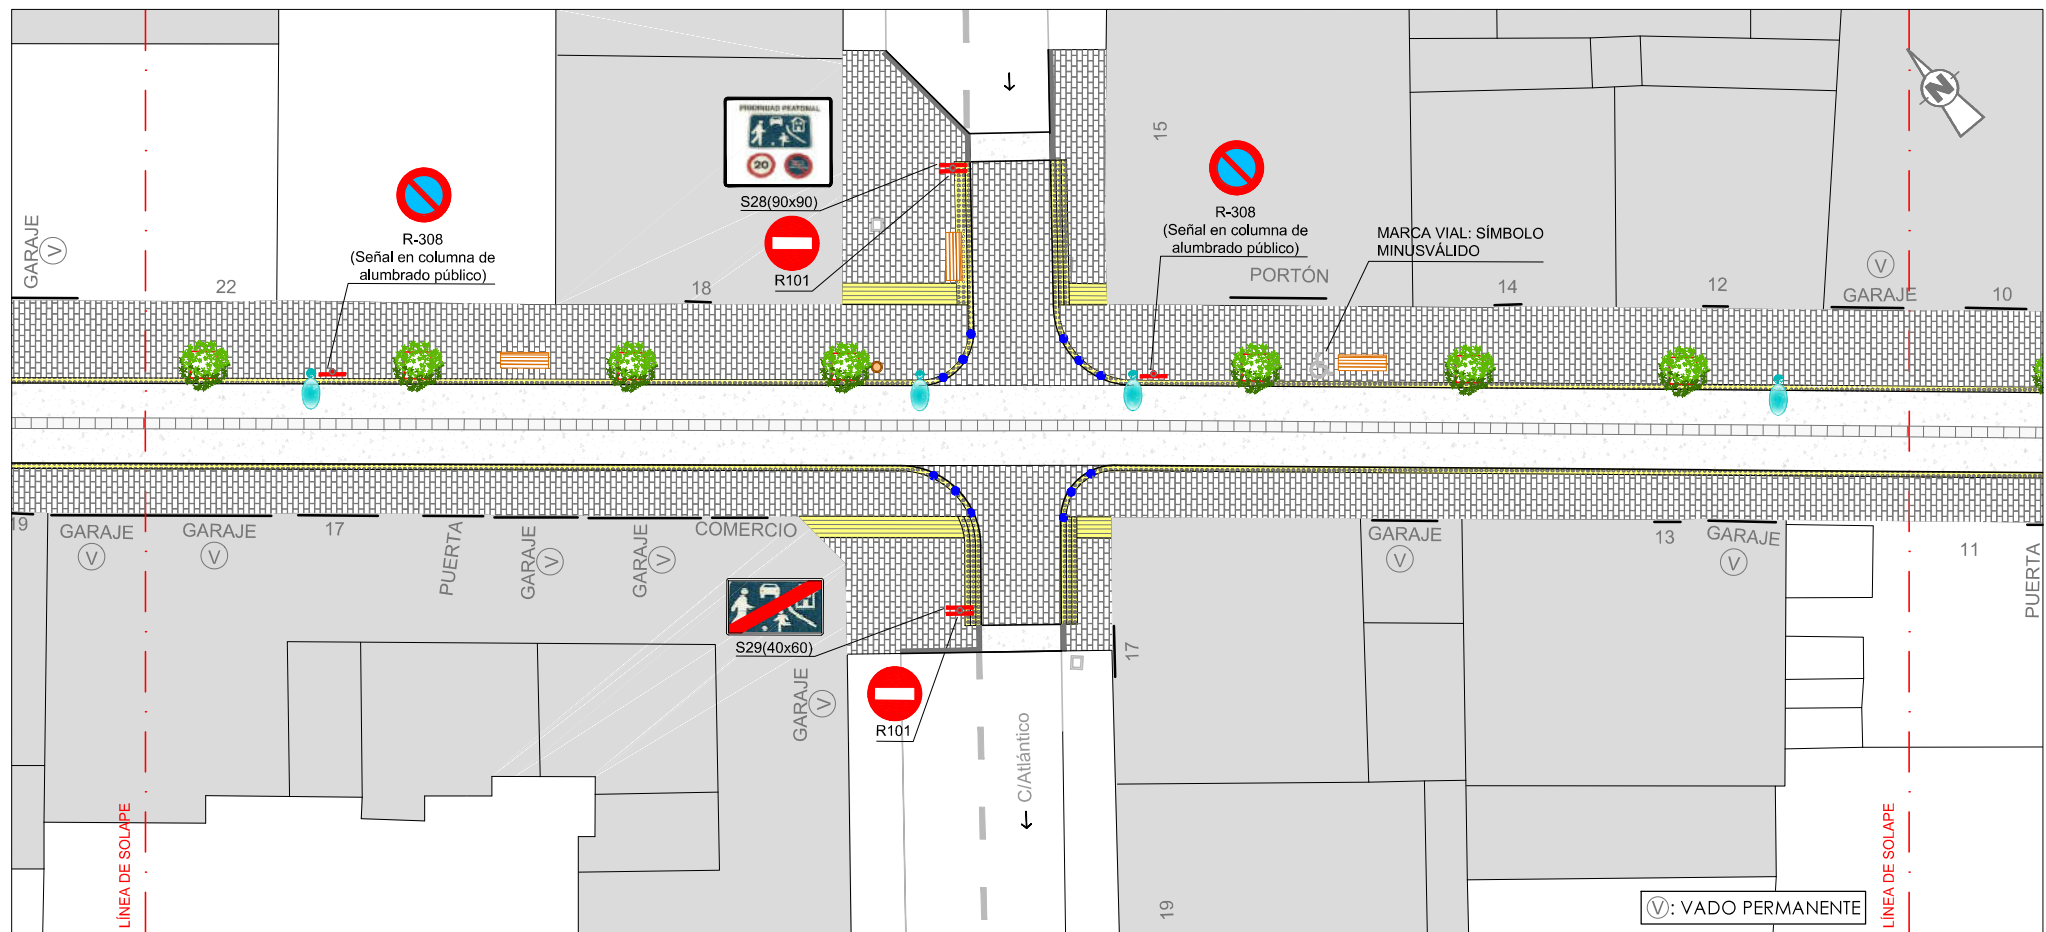

PLANO GUÍA

ESCALA: 1/5.000

